







# ΕΦΗΜΕΡΙΣ ΤΗΣ ΚΥΒΕΡΝΗΣΕΩΣ

## ΤΗΣ ΕΛΛΗΝΙΚΗΣ ΔΗΜΟΚΡΑΤΙΑΣ

ΤΕΥΧΟΣ ΤΕΤΑΡΤΟ — Αρ. Φύλλου 25

22 Ιανουαρίου 1997


## ΠΕΡΙΕΧΟΜΕΝΑ



## ΑΝΑΔΑΣΩΣΕΙΣ

### ΑΠΟΦΑΣΕΙΣ

Αριθ. 3014 (1)

Κήρυξη αναδασωτέας έκτασης 4,208 στρεμ. στη θέση «Βρωμονερα» περιοχής Λίμνης Ν. Ευβοίας.

Ο ΑΝΑΠΛ. ΠΕΡΙΦ/ΚΟΥ Δ/ΝΤΗ Ν. ΕΥΒΟΙΑΣ

Έχοντας υπόψη:

1. Τις διατάξεις του Ν. 2218/94 όπως τροποποιήθηκαν και συμπληρώθηκαν με το Ν. 2240/94 και το Ν. 2307/95 σύμφωνα με τις οποίες καθιδρύθηκαν ως Β' βαθμός Τοπικής Αυτοδιοίκησης οι Νομαρχιακές Αυτοδιοικήσεις (Ν.Α.).

2. Τον Οργανισμό Εσωτερικής οργάνωσης και λειτουργίας των Υπηρεσιών της Νομαρχιακής Αυτοδιοίκησης Ευβοίας, που δημοσιεύθηκε στις 12.5.95 (ΦΕΚ 407 Β').

3. Τις διατάξεις του άρθρου 117 παρ. 3 του Συντάγματος της Χώρας.

4. Τις δ/ξεις του Ν. 998/79 «Περί προστασίας Δασών κ.λπ.» και ειδικότερα:

α) του άρθ. 41 παρ. 1, β) του άρθ. 38 παρ. 1.

5. Τις δ/γές του Υπουργείου Γεωργίας: α) 160417/1180/8.7.1980, β) 182447/3049/24.9.1980.

6. Την Ηβ/3910/18.12.96 αναφορά του Δασαρχείου Λίμνης περί κηρύξεως αναδασωτέας έκτασης 4,208 στρεμ. στη θέση «Βρωμονερα» του δημοσίου δάσους Λίμνης, που κάηκε την 11.11.96, αποφασίζουμε:

Κηρύσσουμε αναδασωτέα με σκοπό τη διατήρηση του χαρακτήρα του δάσους και την προστασία και ανάπτυξη της δασικής βλάστησης με φυσική αναγέννηση (βάσει προγράμματος του Δασαρχείου περιοχής της), την έκταση των 4,208 στρεμ. που βρίσκεται στη θέση «Βρωμονερα» του Δημοσίου δάσους Λίμνης Ν. Ευβοίας και προσδιορίζεται από τα στοιχεία Α-Β-Γ-Δ-Ε-Ζ-Α και με όρια:

Ανατολικά: Δημόσιο δάσος Λίμνης - Δασικός δρόμος,

Δυτικά: Ελαιοκτήματα,

Βόρεια: Ελαιοκτήματα - Δημόσιο δάσος Λίμνης,

Νότια: Ελαιόκτημα - Δασικός δρόμος,


όπως φαίνεται στο συνημμένο σχεδιάγραμμα που αποτελεί αναπόσπαστο μέρος της παρούσης απόφασης.

Η απόφαση αυτή να δημοσιευθεί στην Εφημερίδα της Κυβερνήσεως.

Χαλκίδα, 20 Δεκεμβρίου 1996


Ο Αναπλ. Περιφ/κού Δ/ντή

ΙΩΑΝΝΗΣ ΠΑΠΟΥΤΣΗΣ

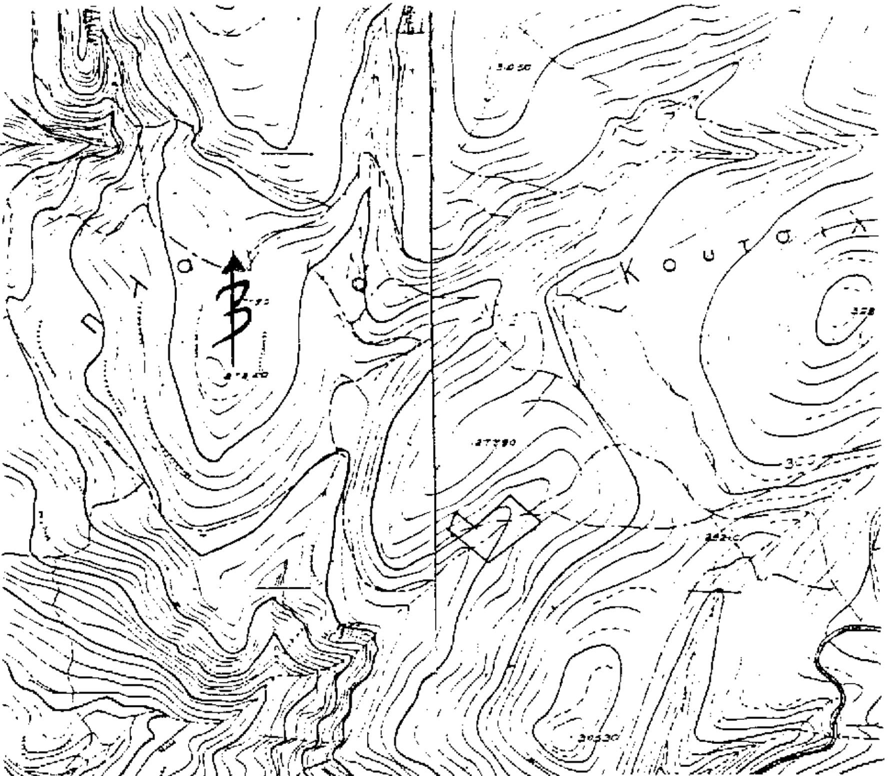


ΑΠΟΣΠΑΣΜΑ ΤΟΠΟΓΡΑΦΙΚΟΥ ΧΑΡΤΗ
Κλίμακας 1:5000
ΥΠΟΜΝΗΜΑ
Κλείσας δασική έκταση στην θεση "Βρωμονέρα" περιοχής Δήμου Λίμνης εμβαδού 4,208 στρεμ.

ΘΕΩΡΗΘΗΚΕ
Λίμνη 17-12-1996
Ο ΔΗΜΑΡΧΗΣ Λίμνης

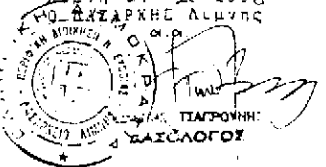


Ο ΣΧΕΔΙΑΣΑΣ

26


57


ΤΟΠΟΓΡΑΦΙΚΟ ΔΙΑΓΡΑΜΜΑ
Κλίμακας 1:1000
ΥΠΟΜΝΗΜΑ
Κλείσα δασική έκταση στην θεση "Βρωμονέρα" περιοχής Δήμου Λίμνης εμβαδού 4,208 στρεμ.

ΘΕΩΡΗΘΗΚΕ
Λίμνη 17-12-1996
Ο ΔΗΜΑΡΧΗΣ Λίμνης

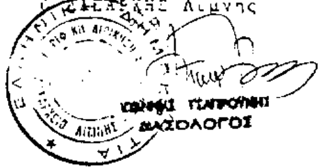


Ο ΣΧΕΔΙΑΣΑΣ
ΣΤΑΜΟΥ Ι. ΕΛΕΝΗ
ΔΑΣΟΛΟΓΟΣ

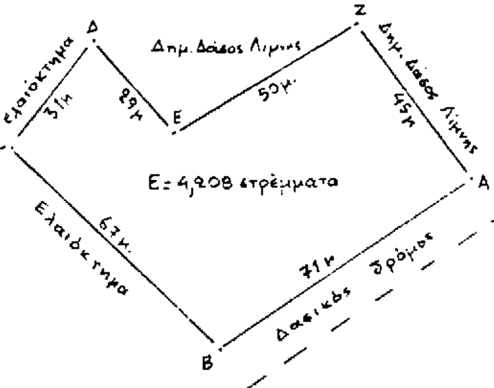
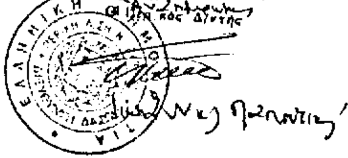
# ΠΟΛΕΟΔΟΜΙΑ

## ΑΠΟΦΑΣΕΙΣ

Αριθ. 140 (2)

Τροποποίηση εγκεκριμένου σχεδίου πόλης Λάρισας.

Ο ΔΗΜΑΡΧΟΣ ΛΑΡΙΣΑΣ

Έχοντας υπόψη:

Τις διατάξεις:

1. Του από 17.7.23 Ν.Δ/τος περί σχεδίου πόλεων και κωμών, όπως μεταγενέστερα τροποποιήθηκαν και συμπληρώθηκαν.

2. Του Α.Ν. 314/1968 (ΦΕΚ 47/Α), όπως τροποποιήθηκαν και συμπληρώθηκαν με το υπ' αριθμό 1018/71 (ΦΕΚ 220/Α) Ν.Δ/γμα και με την παρ. 3 του άρθρου 34 του Ν. 1577/85 (ΦΕΚ 210/Α).

3. Του Ν. 1577/85 (ΦΕΚ 210/Α), περί ΓΟΚ.

4. Του με αρ. 183/1986 Π.Δ/τος (ΦΕΚ 70/Α).

5. Του Ν. 1023/1980, περί συστάσεως του Υπουργείου Χ.Ο.Π. κ.λπ.

6. Του Ν. 3200/1955, περί διοικητικής αποκέντρωσης.

7. Του Β.Δ/τος 712/1970 εκτελεστικών του Ν.Δ/τος 532/1970, περί συμπληρώσεως των διατάξεων περί διοικητικής αποκέντρωσης.

8. Του από 30.4.87 Π.Δ/τος (ΦΕΚ 391/Δ) περί έγκρισης τροποποιήσεως εγκεκριμένου σχεδίου πόλης με απόφαση του Δημοτικού Συμβουλίου του Δήμου Λάρισας.

9. Του από 30.3.89 (ΦΕΚ 183Δ') αναθεωρηθέν σχέδιο πόλης Λάρισας και με αριθμό 811/17.2.89 απόφαση Νομάρχη Λάρισας.

10. Τις αποφάσεις 67/94 και 695/96 του Δημοτικού Συμβουλίου Λάρισας με την οποία προτείνεται τροποποίηση εγκεκριμένου σχεδίου πόλης.

11. Την από 5.11.96 θετική γνωμοδότηση του Συμβουλίου Χ.Ο.Π. Νομού Λάρισας (αριθμ. γνωμοδότησης 334 αριθμ. πρακτικού 15).

12. Την οριστική απόφαση 941/96 του Δημοτικού Συμβουλίου Λάρισας για την προτεινόμενη τροποποίηση.

13. Το γεγονός ότι η πολεοδομική ρύθμιση δεν έρχεται σε αντίθεση με την κοινή ωφέλεια, την κυκλοφορία, υγιεινή και ασφάλεια της πόλης, αποφασίζουμε:

Άρθρο 1

Εγκρίνεται τροποποίηση εγκεκριμένου ρυμοτομικού σχεδίου πόλης Λάρισας με θέμα: «Μετατόπιση της οδού Ολυμπιωτίσσης από την οδό Πηλέως έως την οδό Προφήτη Ηλία, μεταξύ των Ο.Τ. 496Α και 496Β, στα όρια των ιδιοκτησιών, στη συνοικία Νεράιδα Λάρισας, όπως ορίζεται στο τοπογραφικό διάγραμμα που συνοδεύει την παρούσα απόφαση.

Άρθρο 2

Από τις διατάξεις αυτής της απόφασης δεν προκαλείται δαπάνη εις βάρος του προϋπολογισμού του Δήμου Λάρισας.

Η ισχύς της παρούσας απόφασης αρχίζει από τη δημοσίευσή της στην Εφημερίδα της Κυβερνήσεως.

Μετά την παραπάνω δημοσίευση η απόφαση μαζί με το σχετικό τοπογραφικό διάγραμμα που τη συνοδεύει να αναρτηθεί στο Δημοτικό Κατάστημα επί 15ήμερο για ενημέρωση.

Η απόφαση αυτή να δημοσιευθεί στην Εφημερίδα της Κυβερνήσεως.

Λάρισα, 9 Ιανουαρίου 1997

Ο Δήμαρχος

ΧΡ. ΚΑΦΦΕΣ

Φ 394

# ΔΗΜΟΣ ΛΑΡΙΣΑΣ

Δ/ΝΣΗ: ΠΟΛΕΟΔΟΜΙΑΣ
ΤΜΗΜΑ: ΣΧΕΔΙΟΥ ΠΟΛΗΣ
ΓΡΑΦΕΙΟ: ΠΟΛ/ΚΟΥ ΣΧΕΔΙΑΣΜΟΥ


**ΤΟΠΟΓΡΑΦΙΚΟ ΔΙΑΓΡΑΜΜΑ**
**ΤΡΟΠΟΠΟΙΗΣΗ ΣΧΕΔΙΟΥ ΠΟΛΗΣ ΛΑΡΙΣΑΣ**
**ΣΤΟ Ο.Τ.** 496Α-496Β **ΠΙΝ** 12.02.
**ΣΥΝΟΙΚΙΣΜΟΣ** ΝΕΡΑΪΔΑΣ
**ΘΕΜΑ:** Μετατόπιση της οδού Ολυμπιωτίσσης από (Ηπείρου - Προφ. Ηλία) στα όρια των ιδιοκτησιών μεταξύ των Ο.Τ. 496 Α και 496 Β.

Το παρόν συνοδεύει την υπ αριθμ 67/94 απόφαση Δ.Σ. Λαρίσης


Λάρισα 10-2-94


ΣΥΝΤΑΧΘΗΚΕ
Η

ΘΕΩΡΗΘΗΚΕ
Λάρισα

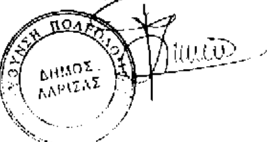


Ο ΕΛΕΓΞΑΣ

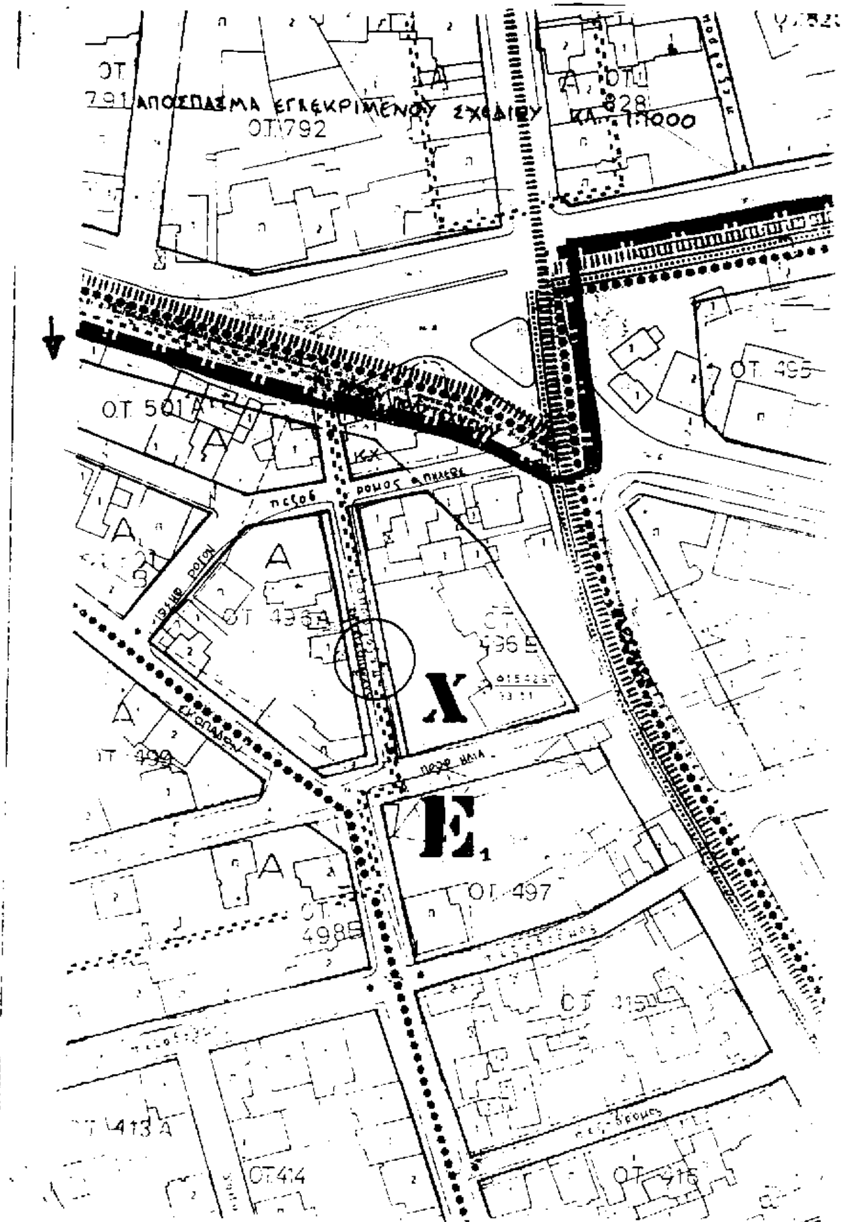

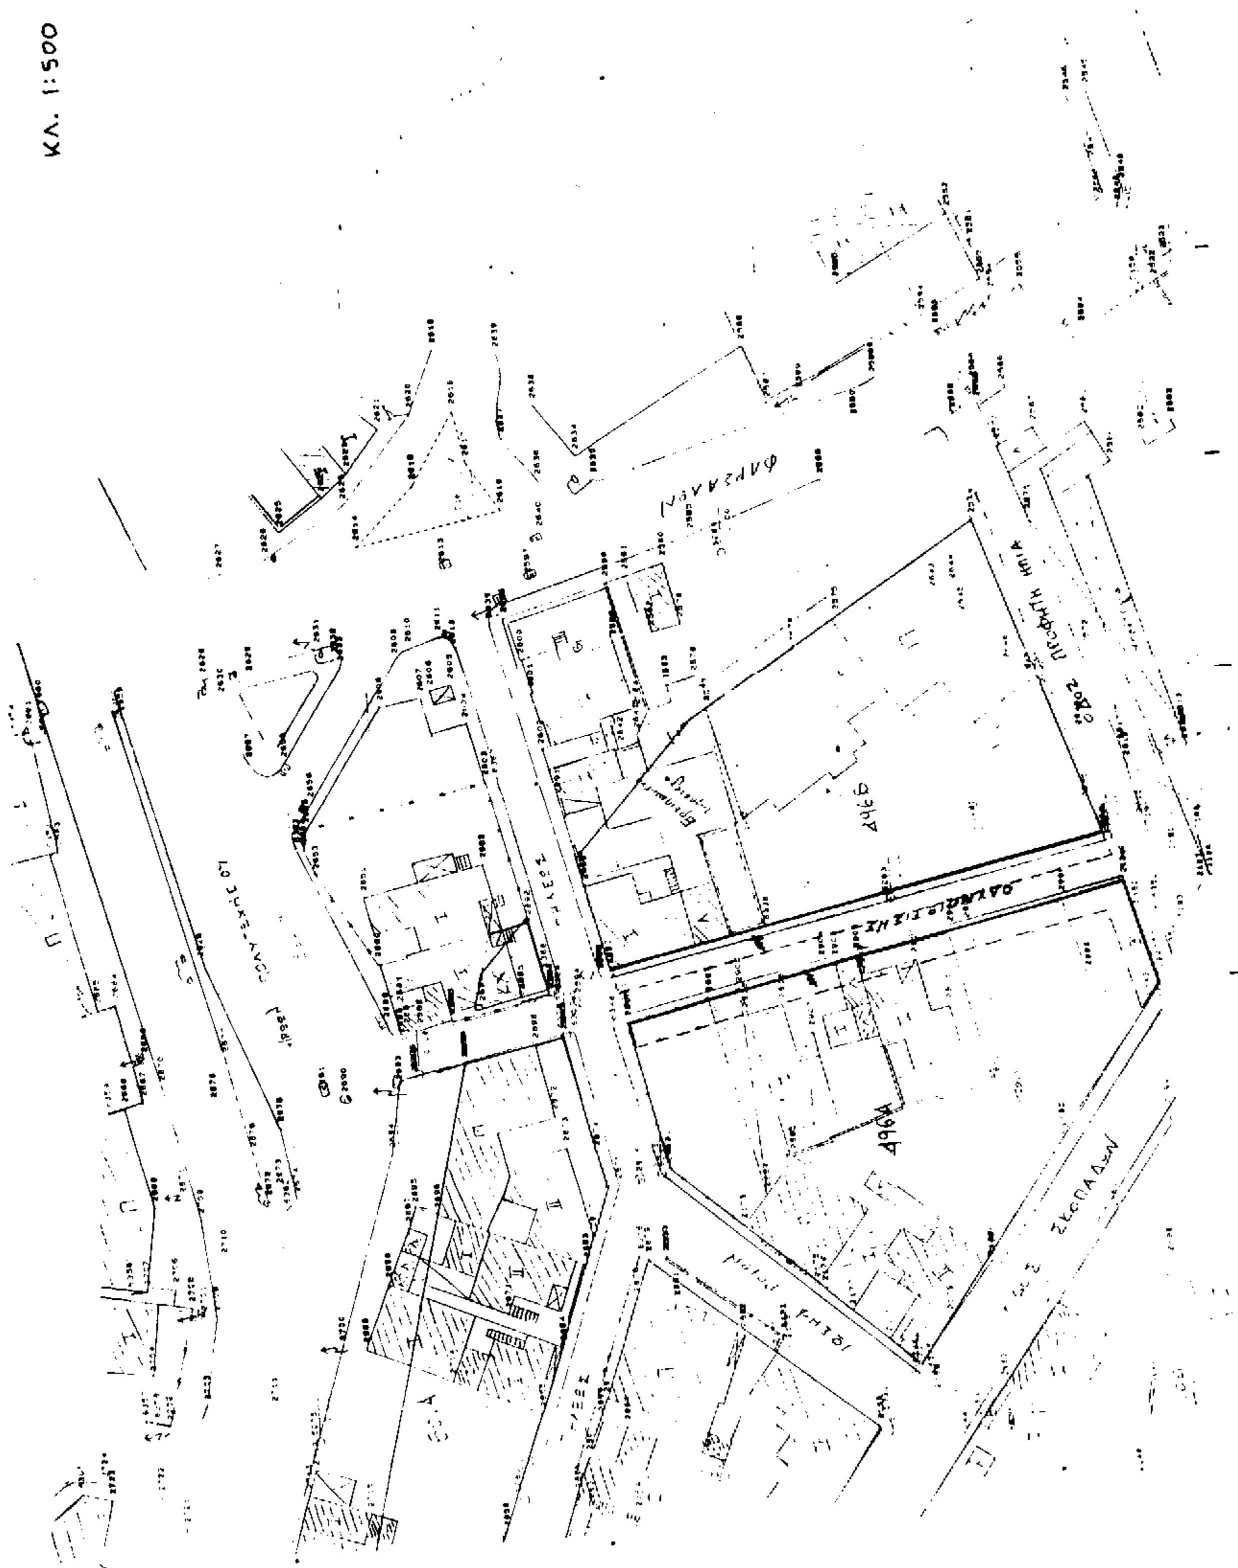
ΚΛ. 1:500
ΠΡΟΦΗΤΗ ΗΛΙΑ

Αριθ. 135 (3)

Τροποποίηση εγκεκριμένου σχεδίου πόλης Λάρισας.

Ο ΔΗΜΑΡΧΟΣ ΛΑΡΙΣΑΣ

Έχοντας υπόψη:

Τις διατάξεις:

1. Του από 17.7.23 Ν.Δ/τος περί σχεδίου πόλεων και κωμών, όπως μεταγενέστερα τροποποιήθηκαν και συμπληρώθηκαν.

2. Του Α.Ν. 314/1968 (ΦΕΚ 47/Α), όπως τροποποιήθηκαν και συμπληρώθηκαν με το υπ' αριθμό 1018/71 (ΦΕΚ 220/Α) Ν.Δ/γμα και με την παρ. 3 του άρθρου 34 του Ν. 1577/85 (ΦΕΚ 210/Α).

3. Του Ν. 1577/85 (ΦΕΚ 210/Α), περί ΓΟΚ.

4. Του με αρ. 183/1986 Π.Δ/τος (ΦΕΚ 70/Α).

5. Του Ν. 1023/1980, περί συστάσεως του Υπουργείου Χ.Ο.Π. κ.λπ.

6. Του Ν. 3200/1955, περί διοικητικής αποκέντρωσης.

7. Του Β.Δ/τος 712/1970 εκτελεστικών του Ν.Δ/τος 532/1970, περί συμπληρώσεως των διατάξεων περί διοικητικής αποκέντρωσης.

8. Του από 30.4.87 Π.Δ/τος (ΦΕΚ 391/Δ) περί έγκρισης τροποποιήσεως εγκεκριμένου σχεδίου πόλης με απόφαση του Δημοτικού Συμβουλίου του Δήμου Λάρισας.

9. Του από 10.5.88 (ΦΕΚ 348/Δ) αναθεωρηθέν σχέδιο πόλης Λάρισας και με αριθμό 1668/12.6.92 απόφαση Νομάρχη Λάρισας, που επαναδημοσιεύθηκε στο ΦΕΚ 750Δ'/ 23.7.92.

10. Την απόφαση 266/95 του Δημοτικού Συμβουλίου Λάρισας με την οποία προτείνεται τροποποίηση εγκεκριμένου σχεδίου πόλης.

11. Την από 1.10.96 θετική γνωμοδότηση του Συμβουλίου Χ.Ο.Π. Νομού Λάρισας (αριθμ. γνωμοδότησης 287 αριθμ. πρακτικού 13).

12. Την οριστική απόφαση 946/96 του Δημοτικού Συμβουλίου Λάρισας για την προτεινόμενη τροποποίηση.

13. Το γεγονός ότι η πολεοδομική ρύθμιση δεν έρχεται σε αντίθεση με την κοινή ωφέλεια, την κυκλοφορία, υγιεινή και ασφάλεια της πόλης, αποφασίζουμε:

Άρθρο 1

Εγκρίνεται τροποποίηση εγκεκριμένου ρυμοτομικού σχεδίου πόλης Λάρισας με θέμα: «Μετατόπιση του πεζοδρόμου μεταξύ των Ο.Τ. 257Γ και 257Δ ΚΧ, πλάτους 4 μ., προς την πλευρά του ΚΧ, στη συνοικία Τούμπα Λάρισας, όπως ορίζεται στο τοπογραφικό διάγραμμα που συνοδεύει την παρούσα απόφαση.

Άρθρο 2

Από τις διατάξεις αυτής της απόφασης δεν προκαλείται δαπάνη εις βάρος του προϋπολογισμού του Δήμου Λάρισας.

Η ισχύς της παρούσας απόφασης αρχίζει από τη δημοσίευσή της στην Εφημερίδα της Κυβερνήσεως.

Μετά την παραπάνω δημοσίευση η απόφαση μαζί με το σχετικό τοπογραφικό διάγραμμα που τη συνοδεύει να αναρτηθεί στο Δημοτικό Κατάστημα επί 15ήμερο για ενημέρωση.

Η απόφαση αυτή να δημοσιευθεί στην Εφημερίδα της Κυβερνήσεως.

Λάρισα, 9 Ιανουαρίου 1997

Ο Δήμαρχος

ΧΡ. ΚΑΦΦΕΣ

Φ 370

# ΔΗΜΟΣ ΛΑΡΙΣΑΣ

**Δ/ΝΣΗ: ΠΟΛΕΟΔΟΜΙΑΣ**
**ΤΜΗΜΑ: ΣΧΕΔΙΟΥ ΠΟΛΗΣ**
**ΓΡΑΦΕΙΟ: ΠΟΛ/ΚΟΥ ΣΧΕΔΙΑΣΜΟΥ**

## ΤΟΠΟΓΡΑΦΙΚΟ ΔΙΑΓΡΑΜΜΑ

**ΤΡΟΠΟΠΟΙΗΣΗ ΣΧΕΔΙΟΥ ΠΟΛΗΣ ΛΑΡΙΣΑΣ**
**ΣΤΟ Ο.Τ.** 257Γ - 257Α κχ **ΠΙΝ.** 14.01 - 15.01
**ΣΥΝΟΙΚΙΣΜΟΣ** : ΤΟΥΜΠΑ
**ΘΕΜΑ:** ΜΕΤΑΤΟΠΙΣΗ ΠΕΖΟΔΡΟΜΟΥ ΜΕΤΑΞΥ ΤΩΝ Ο.Τ. 257Γ ΚΑΙ 257Α Κ.Χ. ΠΡΟΣ ΤΗΝ ΠΛΕΥΡΑ ΤΟΥ Ο.Τ. ... ΠΛΑΤΟΥΣ 4,00 ΜΕΤΡΩΝ


Το παρον συνοδευει την υπ αριθμ 200/95 αποφαση Δημ. Συμβ. Λαρισας


Λαρισα 20-3-95

Ο ΕΠΙΒΛΕΠΩΝ
ΣΑΡΑΤΣΗΣ ΓΕΩΡΓΙΟΣ
Αρχιτέκτων Μηχ. Πολ. με Α' βαθμό

Ο ΣΥΝΤΑΞΑΣ
Ανταμούλη Αλεξάνδρα
Αρχ/των Μηχ/κος

ΘΕΩΡΗΘΗΚΕ
Λαρισα
Ο ΠΡΟΙΣΤΑΜΕΝΟΣ
Αρχ/των Μηχ/κος Πολ. με Α' βαθμό

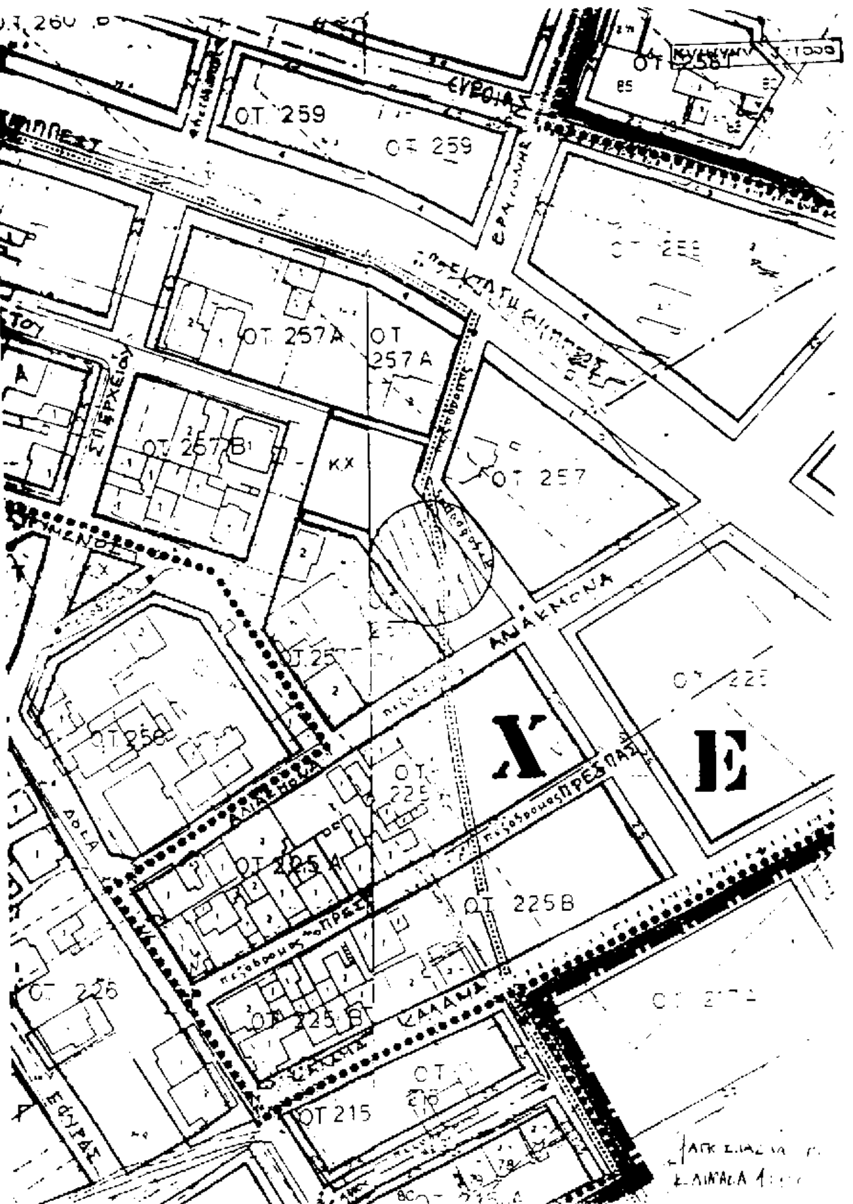

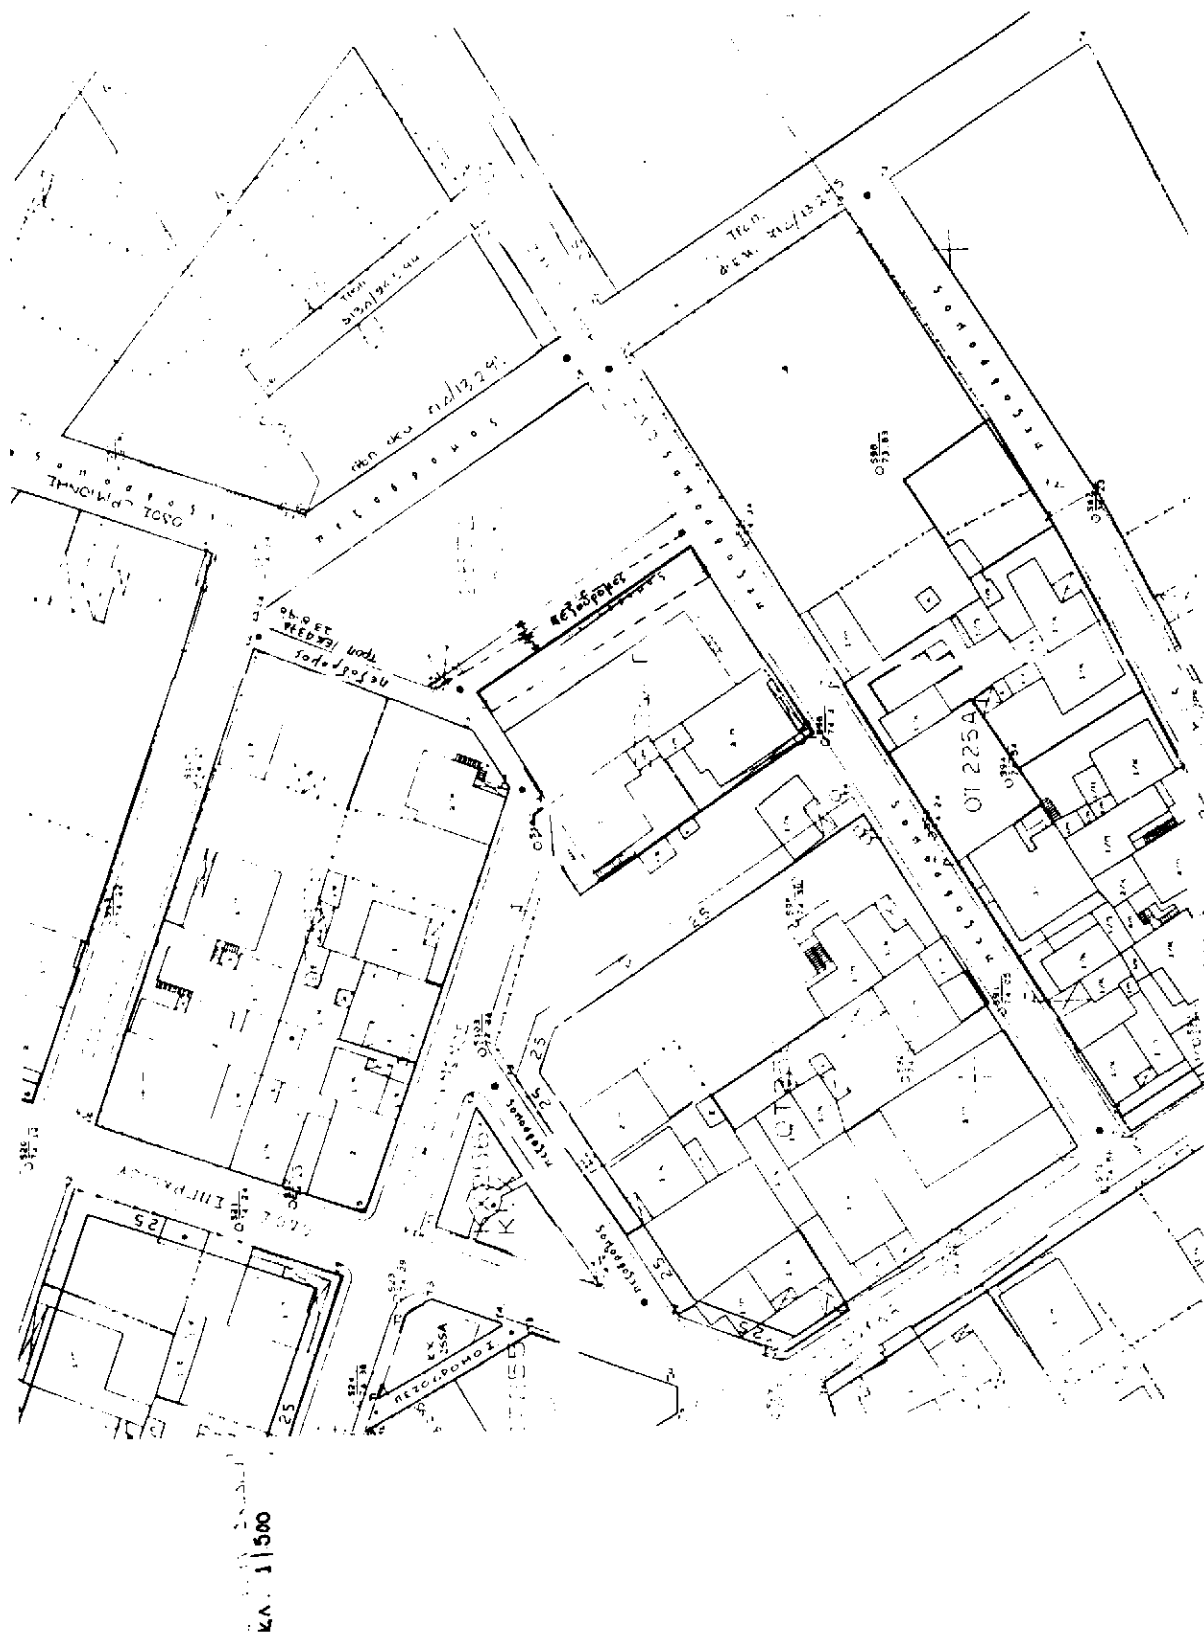


ΑΠΟ ΤΟ ΕΘΝΙΚΟ ΤΥΠΟΓΡΑΦΕΙΟ